



**SEZIONE**

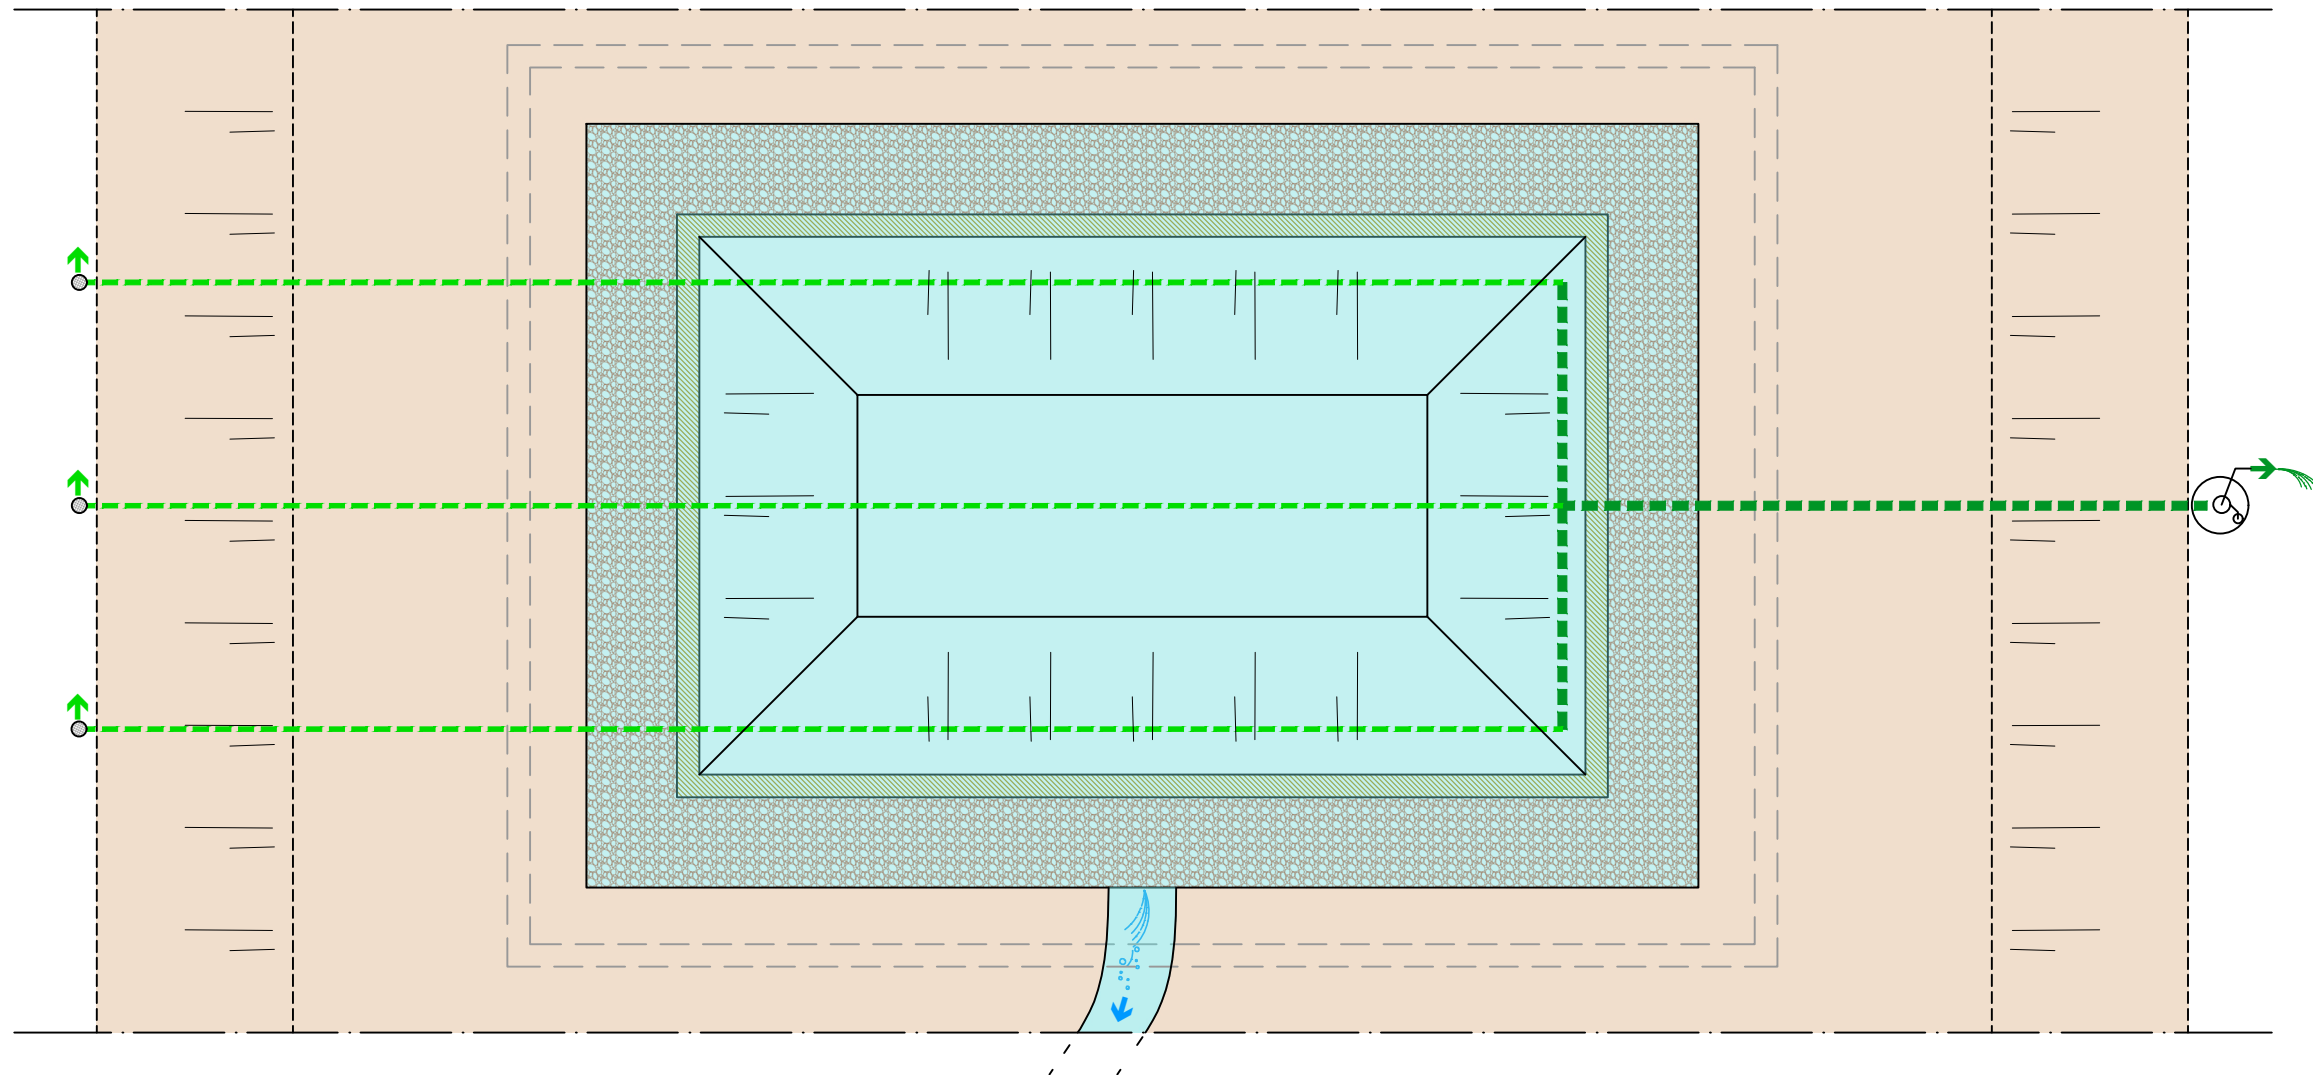

**ESEMPIO DI BIOLAGO  
CON DRENAGGIO  
ACQUA DI FALDA**

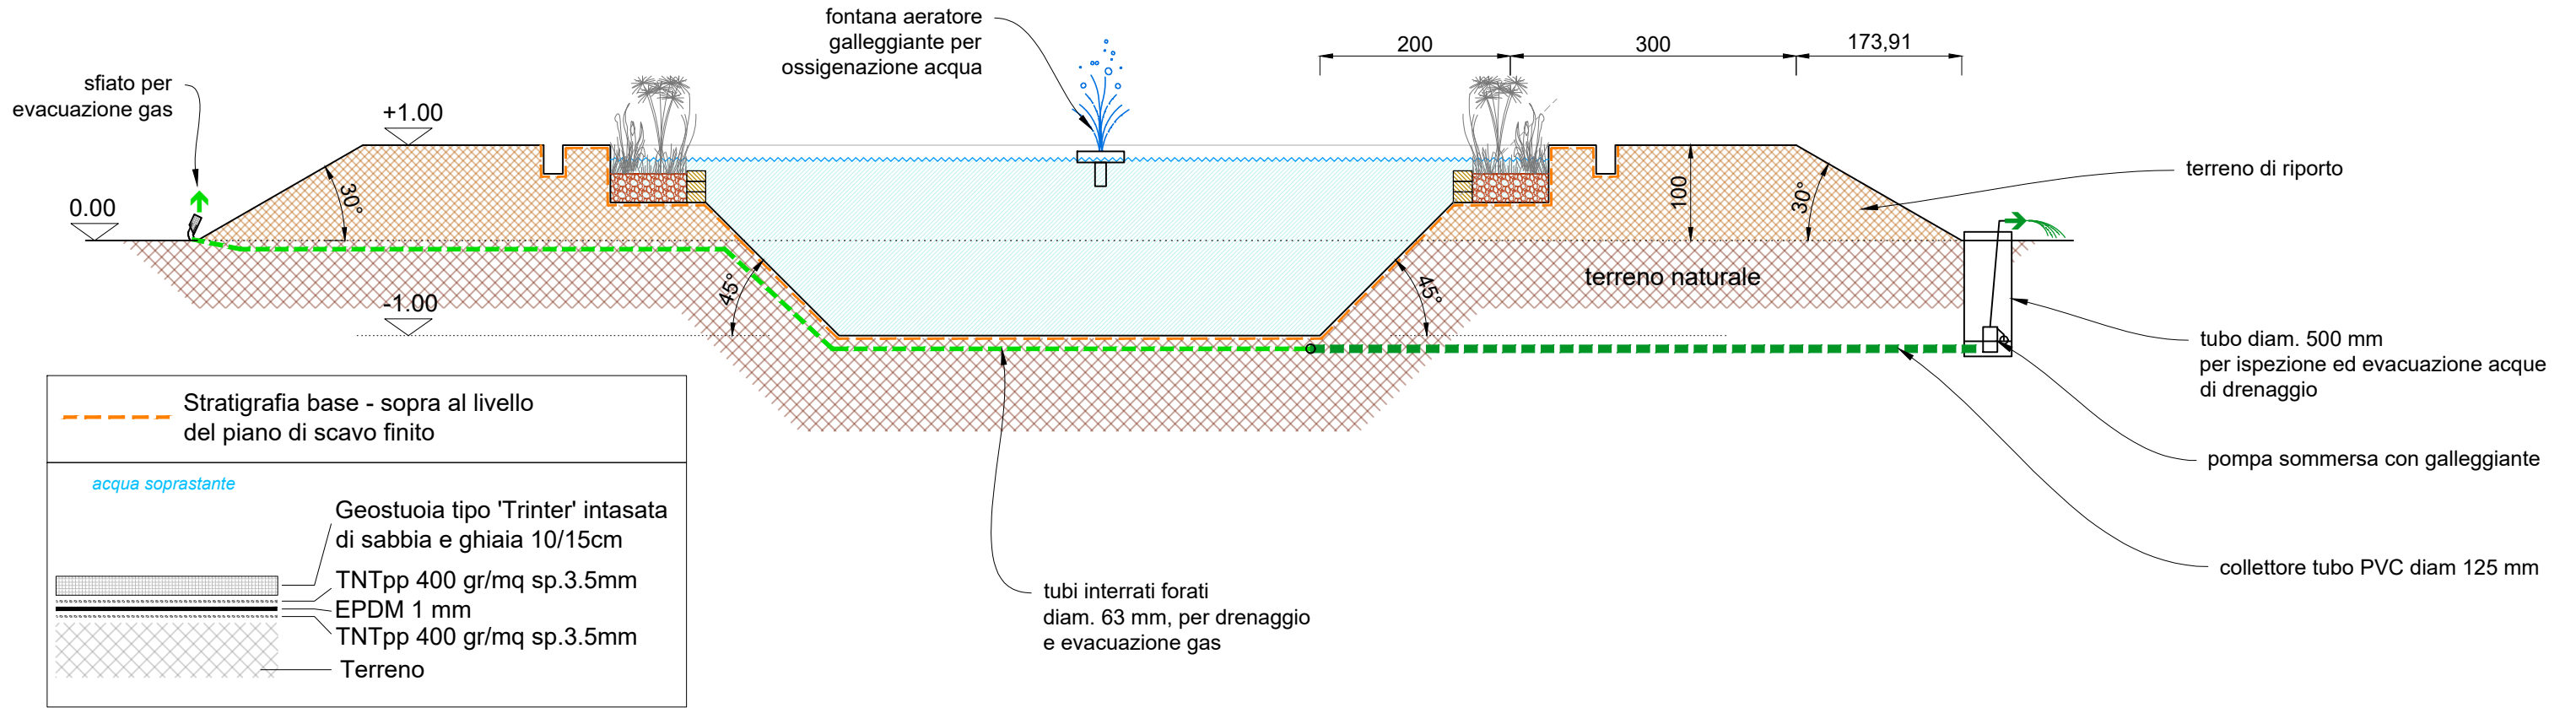

0 1 2 3 Mt